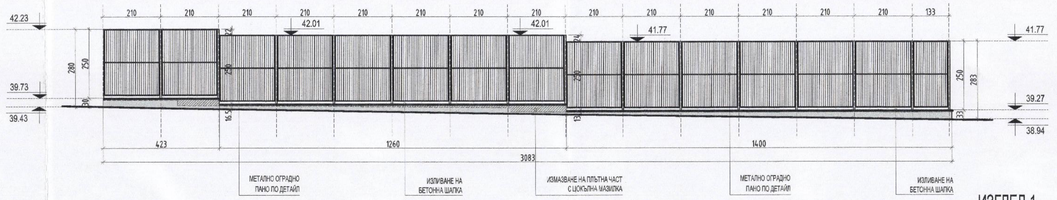

ИЗГЛЕД 1

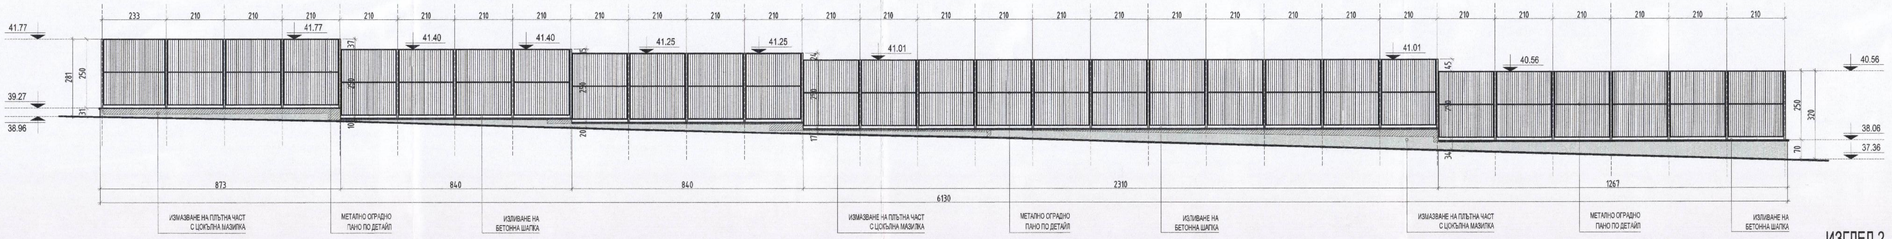

ИЗГЛЕД 2

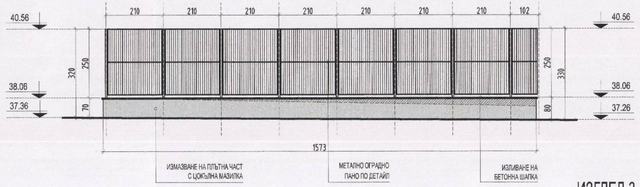

ИЗГЛЕД 3

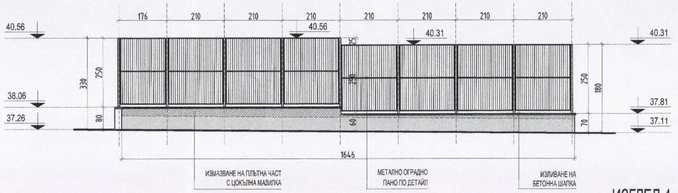

ИЗГЛЕД 4

ЛЕГЕНДА НА ОЗНАЧЕНИЯТА
РАЗБИВАНЕ НА ПЪЛТНА ЧАСТ МАЗИЛКА
ДОЛИВАНЕ КЪМ ПЪЛТНА ЧАСТ ОГРАДА
ЦОКЪЛНА МАЗИЛКА

СЪГЛАСУВАЛ ВЪЗЛОЖИТЕЛ:
/Георги Патчев - кмет на Община Цапрево/

ZOOM АРХИТЕКТУРНО СТУДИО ООД
София 1504, ул. "Шипка" 6
(+359 2) 945 41 03 info@zoomstudio.org

възложител	Община Цапрево		
строеж	Подобряване на образователната инфраструктура в СОУ "Алеко Константинов" гр.Цапрево - филиал		
адрес	ПИ 48619.503.176 гр. Цапрево		
обект №	212		
част	АРХИТЕКТУРА		
управител	арх. Теодор Тодоров		
водещ проектант	арх. Теодор Тодоров		
проектант	арх. Теодор Тодоров		
чертеж №	фаза	мащаб	дата
Б.12	ТП	1:100	07.2016г.
съдържание	ИЗГЛЕДИ ОГРАДА НОВО ПОЛОЖЕНИЕ		

ZOOM АРХИТЕКТУРНО СТУДИО ООД СОФИЯ

ГЪЛЪНА ПРОЕКТАНТСКА ПРАВОСПОСОБНОСТ
арх. ТЕОДОР А. ТОДОРОВ
per. № 010567
дата