

ТЕХНИЧЕСКО ПРЕДЛОЖЕНИЕ

До **Община Царево**
(наименование на възложителя)

от **„Мелия Спа” ООД**
(наименование на участника)

с адрес: **гр.Бургас ул.”Пробуда” №85 Б вх.Б**
тел.: **0894444979**, факс:, e-mail: **sales@meliaspa.eu**
ЕИК: **201038828**

УВАЖАЕМИ ДАМИ И ГОСПОДА,

1. Запознати сме и приемаме изцяло условията и изискванията, поставени в обявата за обществена поръчка на стойност по чл. 20, ал. 3 от ЗОП и допълнителната информация към нея, за изпълнение на обществена поръчка с предмет: **„Изграждане, доставка и монтаж на водна скулптура /тип фонтан/ в съществуваща водна площ /водно огледало/, находящо се в ПИ с идентификатор 48619.502.477 по КК плана на гр.Царево”.**

2. Поемаме ангажимент да изпълним предмета на поръчката в съответствие с техническото задание и действащата нормативна уредба.

3. Предлагаме срок за изпълнение на монтажните работи **85 (осемдесет и пет)** календарни дни от подписване на договора.

4. Предлагаме гаранционен срок на монтажните работи **2 (две) години на всички ел. части , 5 (пет) години на металните конструкции** от подписване на протокол за приемане на монтажа.

5. При условие, че бъдем избрани за изпълнител на обществената поръчка ние сме съгласни да представим гаранция обезпечаваща изпълнението на договора в размер на 1 (един процента) % от стойността му.

Прилагаме към Техническото си предложение:

1. **3D ВИЗУАЛИЗАЦИЯ**
2. **Геодезическо заснемане**
3. **Опис на дейностите , предстоящи за изпълнение в срока на Договора**
4. **Списък на персонала**
5. **Конструктивно становище**
6. **Ситуационно решение**

Дата: **28/ 03 / 2019г.**

Име и фамилия :**Георги Стоянов**

Подпис на представляващия :

Длъжност :**Управител**

Наименование на участника :**„Мелия Спа” ООД**





Опис на видовете СМР

предстоящи за изпълнение при възлагане на поръчката

ТЕХНИЧЕСКО ПРЕДЛАЖЕНИЕ

1. Поръчка на метални неръждаеми профили за изработка на скелетна конструкция „Кораб“.
2. Поръчка на помпена група.
3. Демонтаж на съществуваща облицовка на част от дъното.
4. Изрязване на бетон , дъно Водно огледало с фугорез.
5. Разбиване на бетон на дъно Водно огледало.
6. Направа и измазване на шахта за помпена група.
7. Направа на окабеляване за помпена група и осветление на воден ефект.
8. Полагане на хидроизолация.
9. Направа на тръбна разводка до филтърно помещение за помпена група.
10. Полагане на облицовка.
11. Направа и монтаж на ел. табло за воден ефект.
12. Доставка и монтаж на всички електронни компоненти , необходими за осветление на воден ефект.
13. Изработка на колекторни групи (монтаж на всички фитинги и консумативи) за помпена група.
14. Доставка , монтаж и укрепване на метални конструкции воден ефект
15. Доставка и монтаж на помпена група.
16. Доставка и монтаж на осветителни тела.
17. Пусково- наладъчни работи.

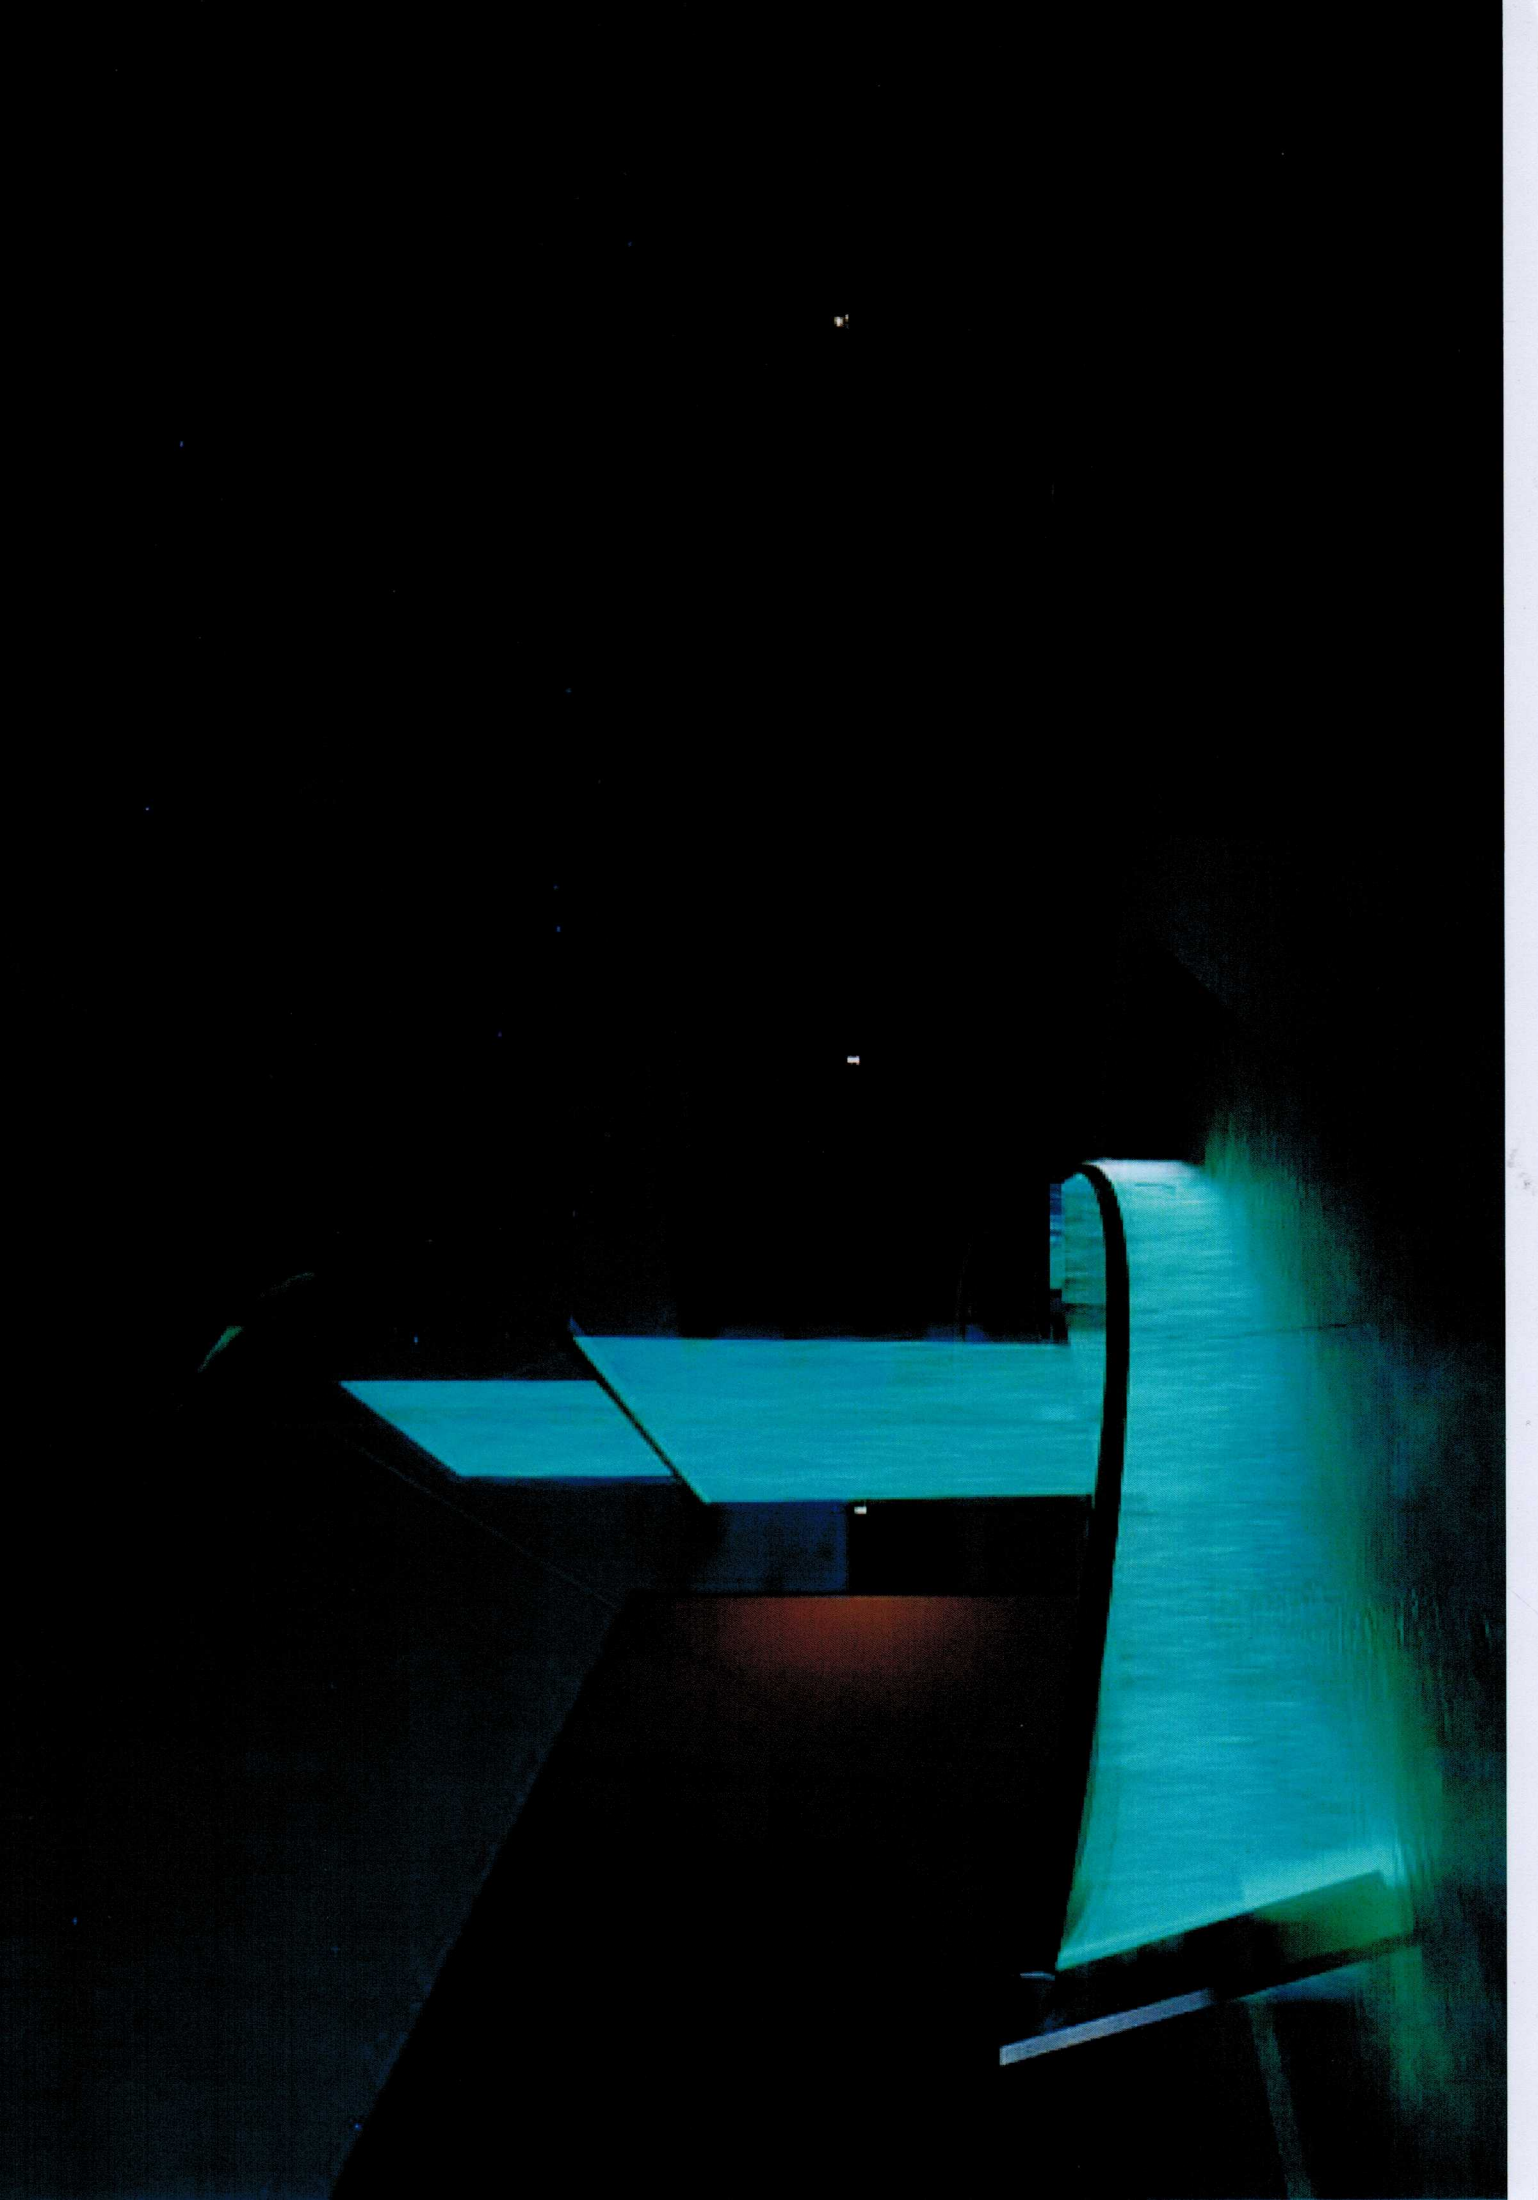

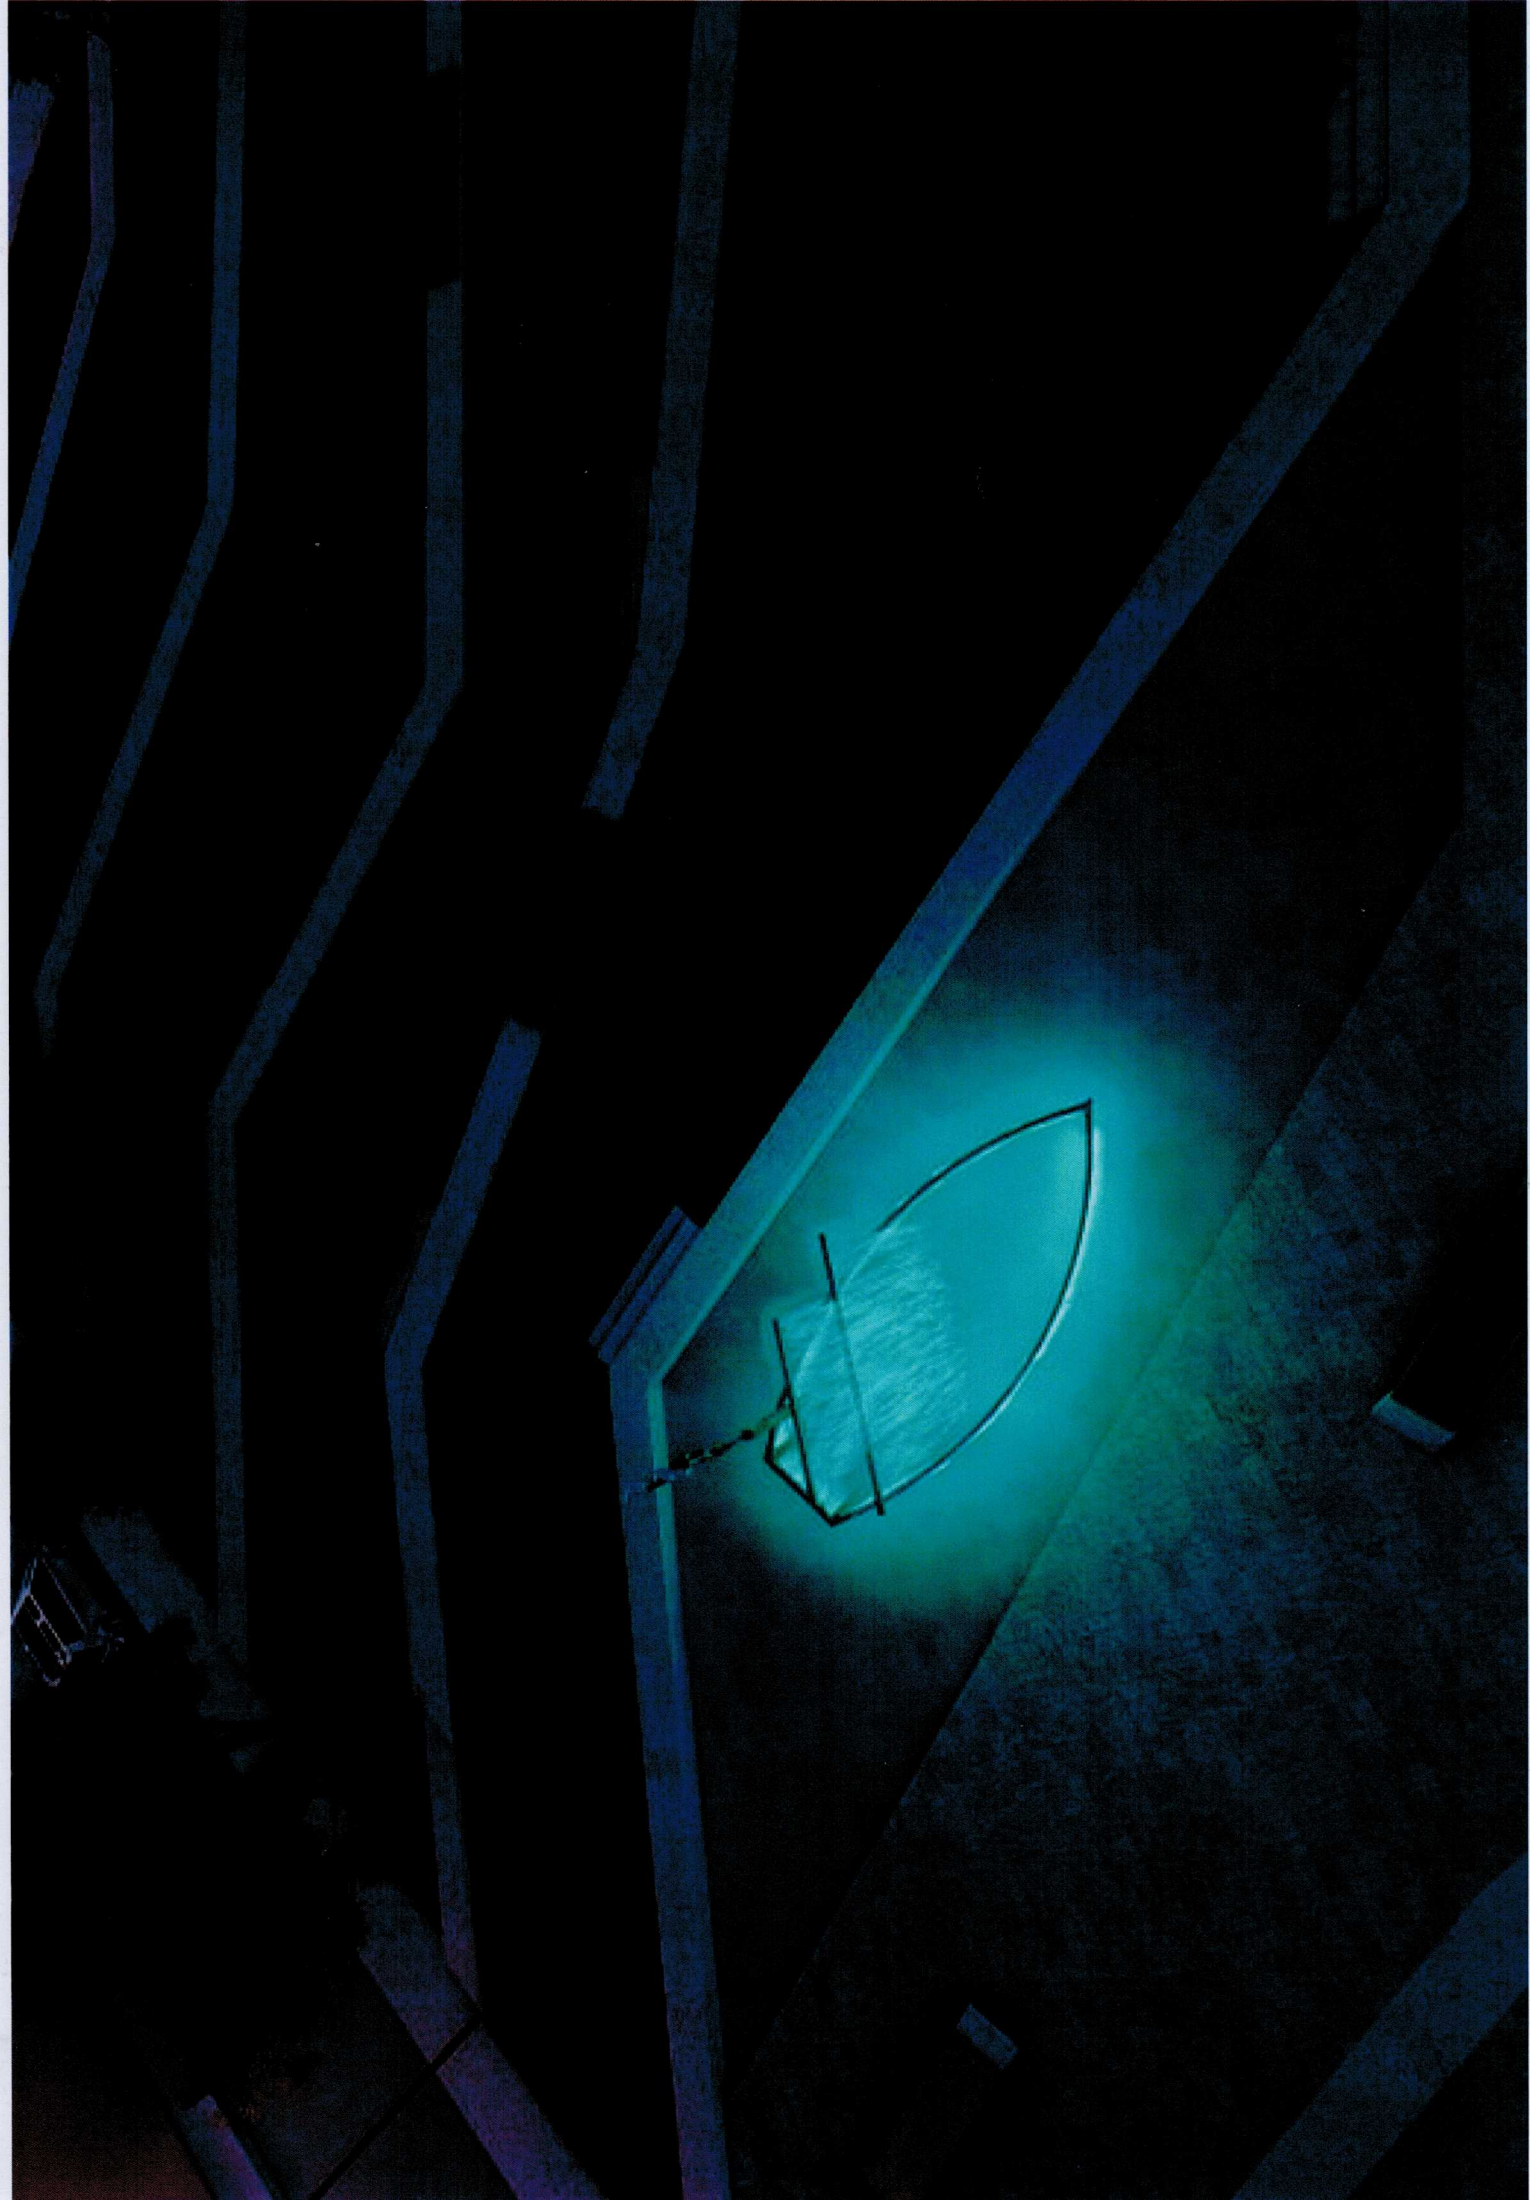










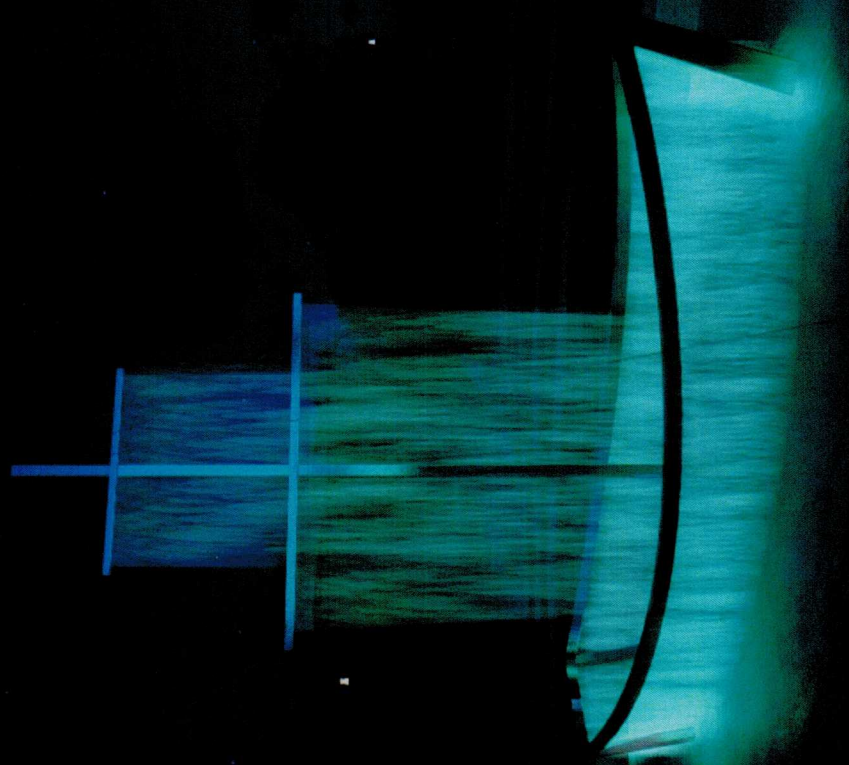

СПИСЪК НА ПЕРСОНАЛА

| Длъжност | Име , Презиме, Фамилия | Диплома № | Специалност | Трудов стаж |
|---|------------------------------------|--------------------------------------|--|-------------|
| Технически ръководител | Мариян [REDACTED] Драганов | серия K-05№5776-90 изд.27.06.2005 | Техник-технолог на художествени изделия от метал ПГМЕ гр.Бургас | 10 години |
| Експерт по част "Електроинсталации" | Росица [REDACTED] Манолова | серия АЯ№017721 изд.16.04.1982 | Инж. Електроснабдяване и Ел. обзавеждане ВМЕИ гр.София | 37 години |
| Експерт по част "ВиК" | Галина С [REDACTED] Евтимова | серия А88№002117 изд.29.07.1988 | Инж. Вик ВИАЗ гр.София | 30 години |
| Длъжностно лице по безопасност и здраве | Светлин [REDACTED] Димитров | серия УАЗ№20708 изд.26.07.2017 | Инж. по Електроника Университет "Проф.Д-р Асен Златаров" | 6 години |

Управит
"МЕЛИА С"
Георги С



КОНСТРУКТИВНО СТАНОВИЩЕ

от инж.Мирослав [REDACTED] Жеков

обект: „Изграждане, доставка и монтаж на водна скулптура(тип фонтан) в съществуваща водна площ(водно огледало), находящо се в ПИ с идентификатор 48619.502.477 по КК на гр.Царево.

Инвеститор:

Предвижда се изграждане и монтаж на водна скулптура(имитираща лодка с мачта)) в съществуваща водна площ(басейн).

Скулптурата е с дължина от 7м, височина на корпуса на лодката до 1,5м и височина на мачтата 6,5м.




Мачтата да бъде изградена от кутиеобразен квадратен профил 200/200/5мм, като същият да бъде анкерирани посредством стоманена планка с размери 500/500/8мм в съществуващата стоманобетонна плоча с 4 броя химически анкери(минимум M12) в четирите ъгъла на планката на разстояние 100мм от ъгъла и, а от четирите страни на профила по средата му да се поставят ребра с минимална височина 250мм и дебелина 8мм.Впоследствие мачтата да бъде захваната към страниците(горния профил на лодката) посредством 4 броя стоманени въжета(обтегача) Ø10мм, като захващането към мачтата да е на височина около 4500мм.

Корпусът на лодката да бъде изграден по показаната схема в част архитектура от кутиеобразен квадратен профил 200/100/5мм, като същият също да бъде анкерирани към стоманобетонната плоча посредством 5 броя стоманени планки с размери 500/400/8мм(съответно две в задната част, една на носа и две по средата в най изпъкналата част на корпуса) с по 4 броя химически анкери(минимум M12) в четирите ъгъла на планката на разстояние 100мм от ъгъла и, а от четирите страни на профила по средата му да се поставят ребра с минимална височина 250мм и дебелина 8мм, като квадратния профил за корпуса да се поставя с големия си размер по височина.

По средата на корпуса да се поставят също по два броя квадратни профила, съответно захванати към стоманобетонната плоча и мачтата(на приблизителна височина 1000мм).

Всички използвани материали да бъдат от неръждаема стомана или поцинковани след заготвянето им.

Материала за изграждането на скулптурата да бъде от профилна стомана S275JR.

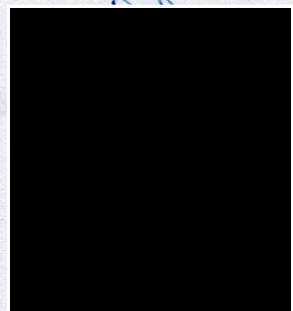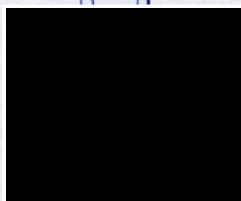 


 
 
При изпълнение на строителните и монтажни работи да се спазват изискванията и предписанията на "Наредба №2 от 22.03.2004г. за минимални изисквания за здравословни и безопасни условия на труд при извършване на строителни и монтажни работи" – ДВ бр.37/2004г.



Въз основа на това изпълнението е възможно в рамките на настоящия инвестиционен проект съобразно с изискванията на инвеститора, регионалните изисквания за строеж и ЗУТ.

2019г.

/ инж. М. Жеков /

| | |
|--|------------------------------------|
|  КАМАРА НА ИНЖЕНЕРИТЕ В ИНВЕСТИЦИОННОТО ПРОЕКТИРАНЕ | ПЪЛНА ПРОЕКТАНТСКА ПРАВОСПОСОБНОСТ |
| | |
| Секция: КСС | |
| Част от проекта: по удостоверение за ПП | ВАСИ СВА |



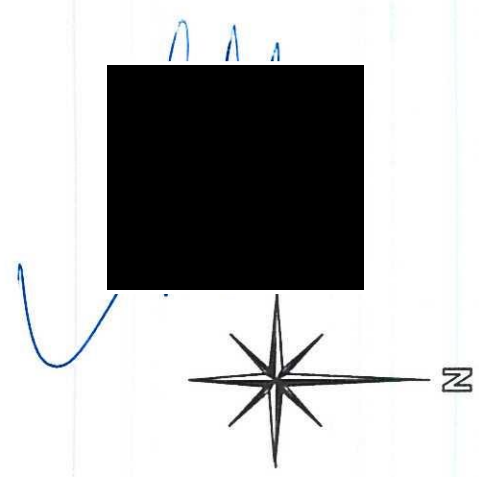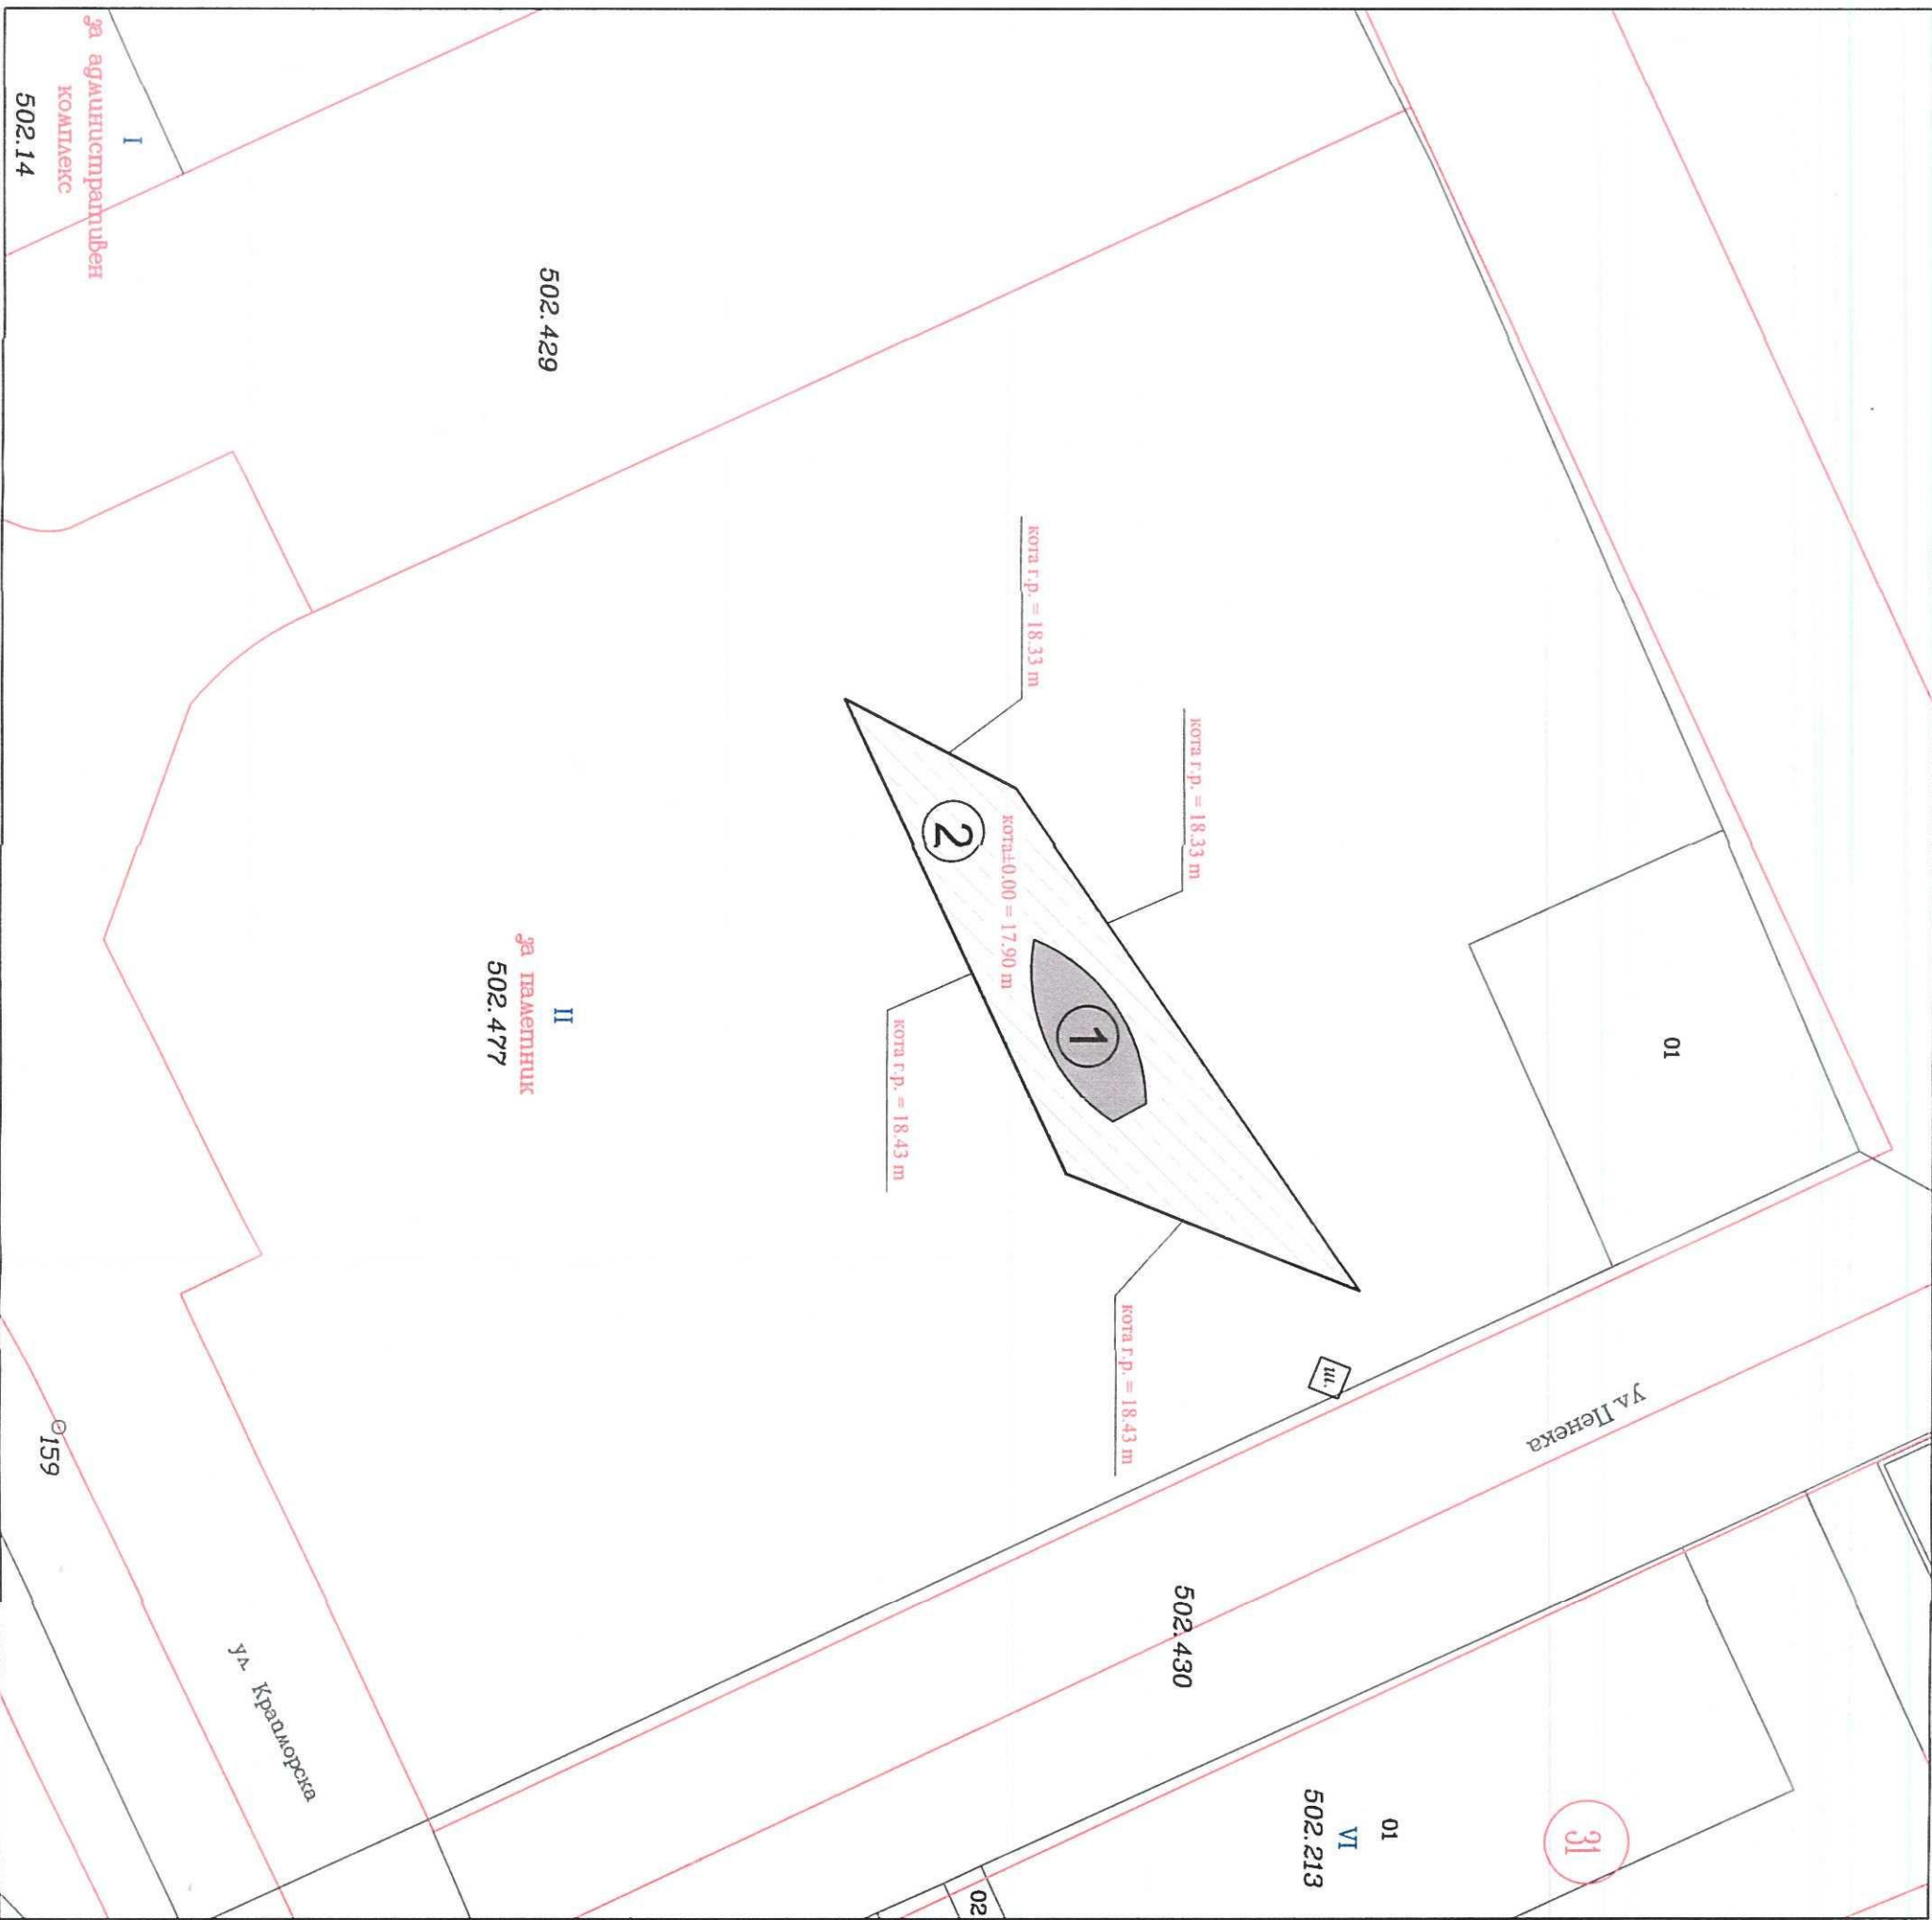

- ① Водна скулптура (тип фонтан)
- ② Водна площ (водно огледало)

| | | | | | |
|-----------------------------------|---|--|-----|-------|---------|
| iA | | " АйАрх " ЕООД | | | |
| studio iArch | | гр. Бургас, ул. "Пиротска" 11 тел. 0889 491 083 | | | |
| възложител | "Мелия спа" ООД | | | | |
| обект | Изграждане, доставка и монтаж на водна скулптура (тип фонтан) в съществуваща водна площ (водно огледало), находящо се в ПИ с идентификатор 48619.502.477, по КК плана ма гр. Царево | | | | |
| чертеж | Ситуация | | | | |
| проектант | арх. Калоян Матеев | | | | |
| ПОЛНА ПРОЕКТАНТСКА ГРАДОПОСРЕНОСТ | | | | | |
| | | | | | |
| Арх | | фаза | ТП | мащаб | 1:250 |
| часть | | лист | 1/1 | дата | 03.2019 |

ЦЕНОВО ПРЕДЛОЖЕНИЕ

До **Община Царево**
(наименование на възложителя)

от **„Мелия Спа” ООД**
(наименование на участника)

с адрес: **гр.Бургас ул.„Пробуда” №85 Б вх.Б**
тел.: **0894444979**, e-mail: **sales@meliaspa.eu**
ЕИК: **201038828**

Разплащателна сметка:

IBAN: **BG57RZBB91551004812540**

BIC: **RZBBBGSF**

Банка: **РАЙФАЙЗЕНБАНК ЕАД**

Град / клон / офис: **Бургас**

Адрес на банката:

за участие в обществена поръчка с предмет: **„Изграждане, доставка и монтаж на водна скулптура /тип фонтан/ в съществуваща водна площ /водно огледало/, находящо се в ПИ с идентификатор 48619.502.477 по КК плана на гр.Царево”.**

УВАЖАЕМИ ДАМИ И ГОСПОДА,

1. След като се запознахме с документите и изискванията на Възложителя, предлагаме да изпълним обществената поръчка с горепосочения предмет, при следните финансови условия:

1. Ние предлагаме да изпълним поръчката за цена в размер на 63700.50 лв. (шестдесет и три хиляди и седемстотин лв. и петдесет стотинки) без ДДС или 76440.60 лв. (седемдесет и шест хиляди четиристотин и четиридесет лева и шестдесет стотинки) с ДДС.

2. При така предложените от нас условия, в ценовото си предложение сме включили всички разходи, свързани с качествено изпълнение на поръчката в описания вид и обхват. Отчели сме всички фактори на оскъпяване, които произтичат от техническите изисквания на възложителя, посочени в обявата, допълнителната информация, техническото задание, условията на договора, и в предложената цена сме включили всички разходи, свързани с качествено изпълнение на обществената поръчка, в т. ч. данъци, такси, печалба, начислявани от участника, транспортни разходи и всички други присъщи разходи за осъществяване на дейността в рамките на договорения период.

3. Декларираме, че сме съгласни заплащането да става съгласно предложения начин на плащане.

4 Заявяваме, че ако поръчката бъде спечелена от нас, настоящото Ценово предложение ще се счита за споразумение между нас и Възложителя, до подписване и влизане в сила на Договор.

Известна ни е отговорността, която носим съгласно чл. 313 от Наказателния кодекс на Република България.

тел 0894.444 979

тел 0894.444 969

Възложител: Община Царев

Изпълнител: Мелия Спa ООД

Дата: 28/03/2019г.

Име и фамилия :Георги Стоянов

Подпис на представляващия :.....

Длъжност :Управител

Наименование на участника :”Мелия Спa” ООД

”МЕЛИЯ СПА” О

ELI/.

Melia Spa Ltd.

”MELIA SPA” Ltd.

Количествено-стойностна сметка

ВОДЕН ЕФЕКТ КОРАБ

| No | ВИДОВЕ РАБОТА | мярка | к-во | материали | |
|---------------------|----------------------------------|-------|------|-----------|----------|
| | | | | ед. цена | общо |
| 1 | 2 | 3 | 4 | 5 | 6 |
| МЕТАЛНИ КОНСТРУКЦИИ | | | | | |
| 1 | Изработка на метална конструкция | бр. | 1 | 27500.00 | 27500.00 |
| 2 | Доставка, монтаж и удръждане | бр. | 1 | 1700 | 1700.00 |
| ОБЩО : | | | | | 29200.00 |

| | | | | | |
|-----------------|--|-----|---|----------|----------|
| ПОТОПЯВНА ПУМПА | | | | | |
| 1 | Доставка и монтаж на потопяема помпа с охлаждателен кожух Q=144 m³/h H=3m HYDROO SX150-1-1 | бр. | 1 | 11350.00 | 11350.00 |
| 2 | Доставка и монтаж на потопяема помпа с охлаждателен кожух Q=40 m³/h H=6m HYDROO SX150-1 | бр. | 1 | 3540.00 | 3540.00 |
| 3 | Доставка и монтаж на потопяема помпа с охлаждателен кожух Q=32 m³/h H=8m HYDROO SX150-1 | бр. | 1 | 3540.00 | 3540.00 |
| 4 | Доставка и монтаж на охлаждателна риза | бр. | 3 | 315.00 | 945.00 |
| 5 | Доставка и монтаж на решетка за охлаждателна риза | бр. | 3 | 145.00 | 435.00 |
| 6 | Доставка и монтаж на стойки за хоризонтален монтаж | бр. | 3 | 245.00 | 735.00 |
| 7 | Копране на окура за покриване на ниша за помпи | бр. | 1 | 2100.00 | 2100.00 |
| 8 | Доставка и монтаж на спирателен кран ф 125 | бр. | 1 | 435.00 | 435.00 |

"МЕЛИЯ СПА" ООД
e-mail:sales@meliaspa.eu
тел:0894/444 979
тел:0894/444 969



Възложител: Община Царево

Изпълнител: Мелия Спа ООД

ЦЕНОВО ПРЕДЛОЖЕНИЕ

Количествено-стойностна сметка
ВОДЕН ЕФЕКТ КОРАБ

| No | ВИДОВЕ РАБОТА | мярка | к-во | материали | |
|----------------------------|----------------------------------|-------|------|-----------|----------|
| | | | | ед.цена | общо |
| 1 | 2 | 3 | 4 | 5 | 6 |
| МЕТАЛНА КОНСТРУКЦИЯ | | | | | |
| 1 | Изработка на метална конструкция | бр. | 1 | 27500.00 | 27500.00 |
| 2 | Доставка, монтаж и укрепване | бр. | 1 | 1700 | 1700.00 |

ОБЩО : 29200.00

| | | | | | |
|----------------------|---|-----|---|----------|----------|
| ПОМПЕНА ГРУПА | | | | | |
| 1 | Доставка и монтаж на потопяема помпа с охладителен кожух Q=144 m³/h H=3m HYDROO SJ150-1-1 | бр. | 1 | 11350.00 | 11350.00 |
| 2 | Доставка и монтаж на потопяема помпа с охладителен кожух Q=40 m³/h H=6m HYDROO SX60-1 | бр. | 1 | 3540.00 | 3540.00 |
| 3 | Доставка и монтаж на потопяема помпа с охладителен кожух Q=32 m³/h H=8m HYDROO SX60-1 | бр. | 1 | 3540.00 | 3540.00 |
| 4 | Доставка и монтаж на охладителна риза | бр. | 3 | 315.00 | 945.00 |
| 5 | Доставка и монтаж на решетка за охладителна риза | бр. | 3 | 145.00 | 435.00 |
| 6 | Доставка и монтаж на стойки за хоризонтален монтаж | бр. | 3 | 245.00 | 735.00 |
| 7 | Направа на скара за покриване на ниша за помпи | бр. | 1 | 2100.00 | 2100.00 |
| 8 | Доставка и монтаж на спирателен кран ф 125 | бр. | 1 | 435.00 | 435.00 |

| | | | | | |
|----|---|-----|---|---------|---------|
| 9 | Доставка и монтаж на спирателен кран ф 90 | бр. | 2 | 185.00 | 370.00 |
| 10 | Доставка и монтаж на обратен клапан ф 125 | бр. | 1 | 273.00 | 273.00 |
| 11 | Доставка и монтаж на обратен клапан ф 90 | бр. | 2 | 174.00 | 348.00 |
| 12 | Доставка и направа на тръбна разводка | бр. | 3 | 1245.00 | 3735.00 |

ОБЩО : 27806.00

НАПРАВА НА ШАХТА ЗА ПОМПЕНА ГРУПА

| | | | | | |
|---|--------------------------------------|----|-----|--------|---------|
| 1 | Демонтаж на съществуваща облицовка | м2 | 3 | 240.00 | 720.00 |
| 2 | Изрязване на бетон с фугорез | м | 15 | 6.50 | 97.50 |
| 3 | Разбиване на бетон с дебелина 40 см. | м2 | 3 | 400.00 | 1200.00 |
| 4 | Направа на измазване | м2 | 6.5 | 22.00 | 143.00 |
| 5 | Направа на шпакловка с мрежа | м2 | 6.5 | 15.00 | 97.50 |
| 6 | Направа на хидроизолация | м3 | 6.5 | 23.00 | 149.50 |
| 7 | Полагане на облицовка | м2 | 6.5 | 40.00 | 260.00 |

ОБЩО : 2667.50

ЕЛ ТАБЛО И ОСВЕТЛЕНИЕ

| | | | | | |
|---|--|-----|----|---------|---------|
| 1 | Метален профил 20x20мм, неръждаема стомана, 1м, залят със смола, к-т с RGB лента 14,4W/m, 12V DC, влагозащитен, без монтажни щипки | бр. | 26 | 94.50 | 2457.00 |
| 2 | Захранващ блок за RGB лента, 360W, IP21, 12V DC (за 20м) | бр. | 2 | 84.00 | 168.00 |
| 3 | Захранващ блок за RGB лента, 60W, IP21, 12V DC (за 3,7 и 1,8м) | бр. | 1 | 33.00 | 33.00 |
| 4 | TOUCH контролер за RGB 216W, 12V DC | бр. | 1 | 76.00 | 76.00 |
| 5 | RGB усилвател 288W, 12V DC (за 20м) | бр. | 1 | 48.00 | 48.00 |
| 6 | Ел.табло | к-т | 1 | 1245.00 | 1245.00 |

ОБЩО : 4027.00

Генерална сметка

| Видове работа | Сума лв |
|-------------------------------------|-----------------|
| 1 МЕТАЛНА КОНСТРУКЦИЯ | 29200.00 |
| 2 ПОМПЕНА ГРУПА | 27806.00 |
| 3 НАПРАВА НА ШАХТА ЗА ПОМПЕНА ГРУПА | 2667.50 |
| 4 ЕЛ ТАБЛО И ОСВЕТЛЕНИЕ | 4027.00 |
| Сума без ДДС | 63700.50 |
| ДДС 20% | 12740.10 |
| Обща сума с ДДС | 76440.60 |

дата:28.03.2019г.

Управител:Георги Стоянов

