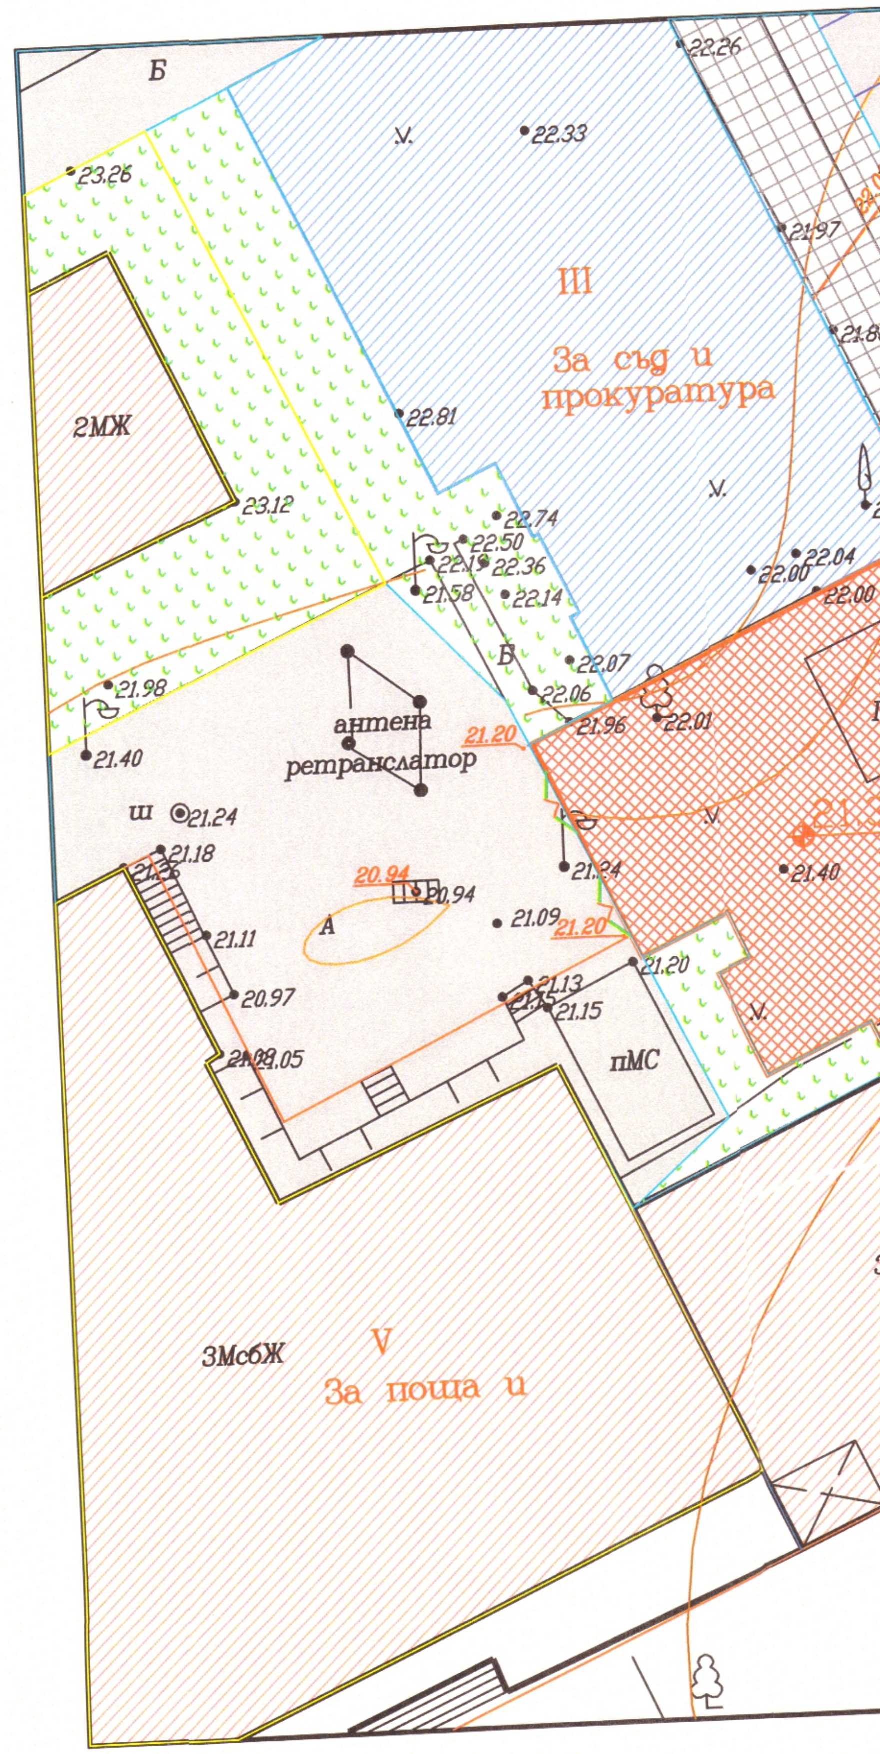

КАМАРА НА ИНЖЕНЕРИТЕ В ИНВЕСТИЦИОННОТО ПРОЕКТИРАНЕ
Регистрационен № 04044
инж. ТАНЯ ТОДОРОВА ПАШОВА
КИИП
ГПГЛ
/подпис/
ПЪЛНА ПРОЕКТАНТСКА ПРАВОСПОСОБ...

ЛЕГЕНДА:

- новопроектирана сграда
- съществуваща сграда
- бъдещо застрояване
- тротоар
- зелени площи

подпорна стена

посока на оттичане на повърхносните води

22.60 – проектна кота
22.50 – теренна кота

2% – проектен наклон

– смяна на наклона

СЪГЛАСУВАЛ ИНВЕСТИТОР:	ОБЩИНА ЦАРЕВО-инж.П.Арнаудов		
ПРОЕКТАНТИ		ПОДПИС	ДАТА
АРХИТЕКТУРА	арх. Л.Шикерова		
	арх. Т.Кирилова		
КОНСТРУКЦИИ	инж. Хр.Алексиева		
ЕЛЕКТРО	инж.Ю.Синилков		
ОВиК	инж.Д.Илиева		
ВиК	инж.П.Енчева		
ВП	инж.Л.Петров		
ОБЕКТ	РАЗШИРЕНИЕ И РЕКОНСТРУКЦИЯ НА ОБЩИНА ЦАРЕВО	ЧАСТ:ВП	ФАЗА:ИП
СЪДЪРЖАНИЕ	ВЕРТИКАЛНА ПЛАНИРОВКА	М 1:250	ЛИСТ:2
ДАТА	ДЕКЕМВРИ 2007г.		