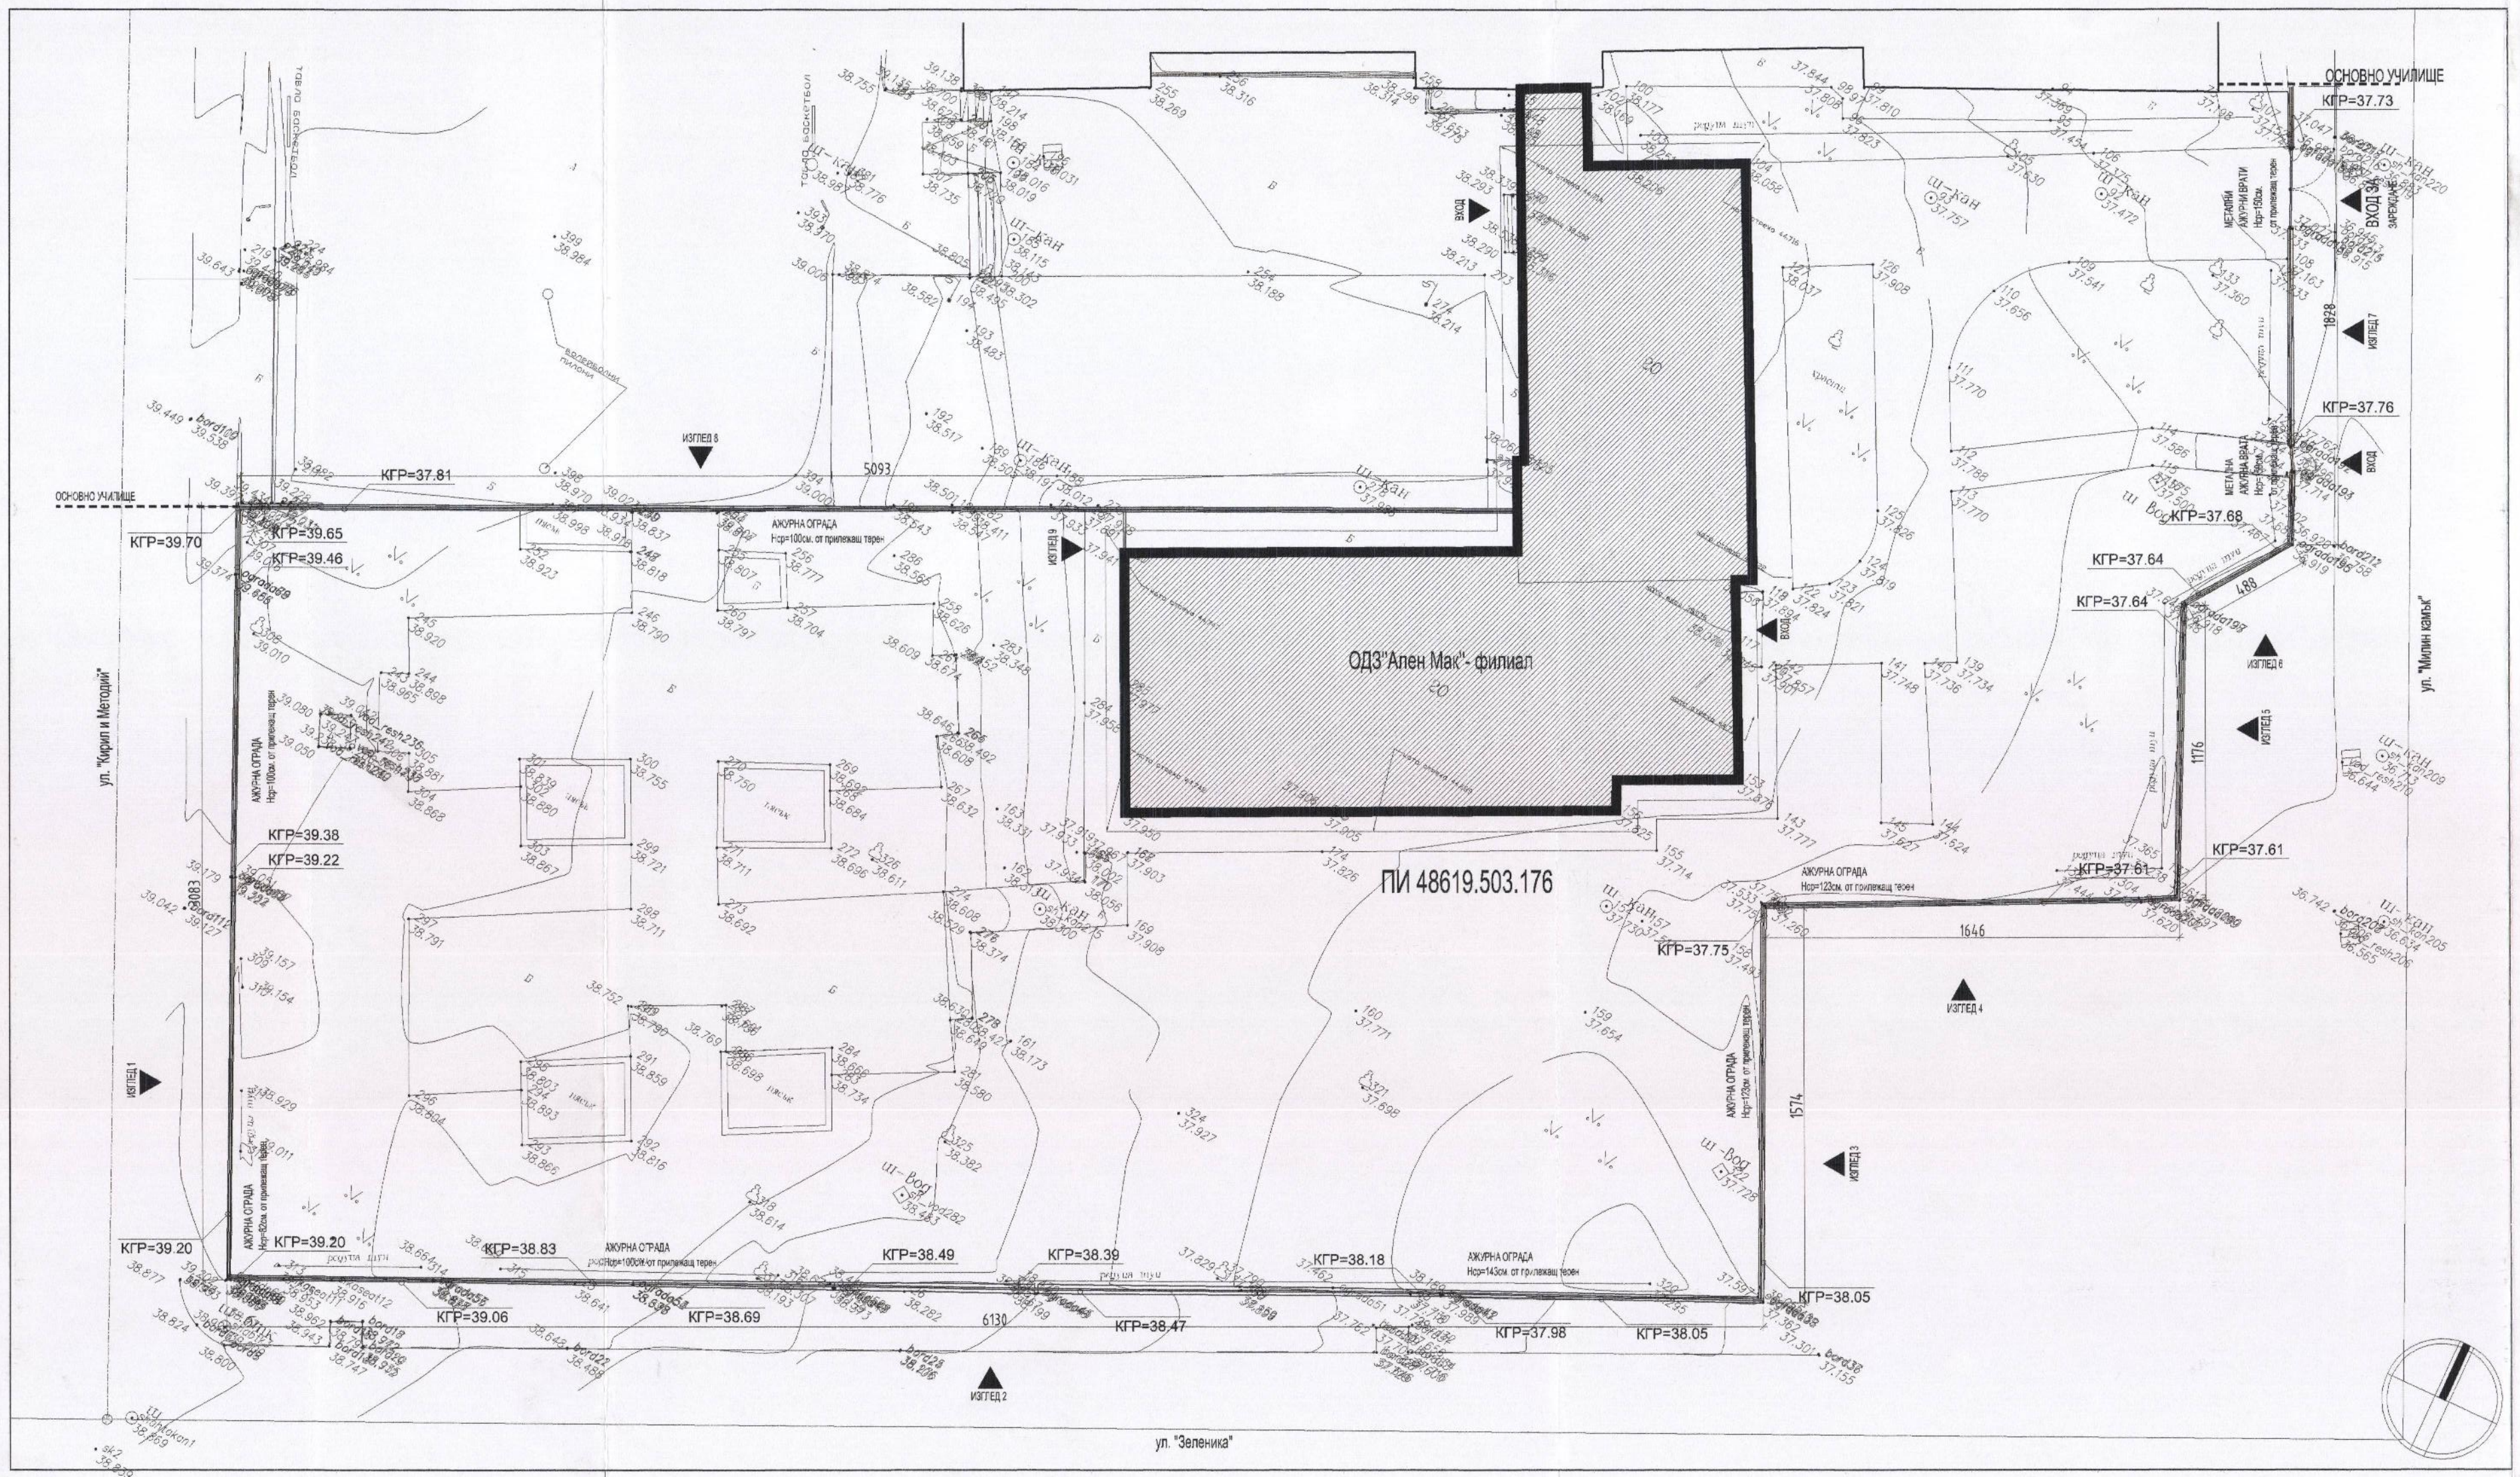


| ДЕМОНТАЖНИ И ПОДГОТВИТЕЛНИ ДЕЙНОСТИ | | | |
|---|---|---|---|
| | ДЕЙНОСТИ | МЯРКА | КОЛИЧЕСТВО |
| 1. | ДЕМОНТАЖ НА СТАРИ МЕТАЛНИ ВРАТИ | бр. | 2 |
| 2. | ДЕМОНТАЖ НА МЕТАЛНИ ОГРАДНИ МЕТАЛНИ ПАНА | м' | 204 |
| 3. | РАЗБИВАНЕ НА ПЛЪТНИ ЧАСТИ ОГРАДА | м² | 33 |

ОЗНАЧЕНИЯ

КГР=40.00 КОТА ГОРЕН РЪБ ПЛЪТНА ЧАСТ ОГРАДА

СЪГЛАСУВАЛ ВЪЗЛОЖИТЕЛ:
/Георги Лапчев - кмет на Община Царево/

ZOOM АРХИТЕКТУРНО СТУДИО ООД
София 1504, ул. "Шипка" 6
(+359 2) 846 41 03 info@zoomstudio.org

ZOOM
АРХИТЕКТУРНО СТУДИО ООД
СОФИЯ

ПЪЛНА ПРОЕКТАНТСКА ПРАВОСПОСОБНОСТ
арх. ТЕОДОР А. ТОДОРОВ
РА № 02087
дата 07.2016 подпис

| | | | |
|---|---|---|---|
| възложител<br>Община Царево | | | |
| строеж<br>Подобряване на образователната инфраструктура в ОДЗ "Ален Мак" гр.Царево - филиал | | | |
| адрес<br>ПИ 48619.503.176<br>гр. Царево | | | |
| обект № | 212 | | |
| част | АРХИТЕКТУРА | | |
| управител | арх. Теодор Тодоров | | |
| водещ проектант | арх. Теодор Тодоров | | |
| проектант | арх. Теодор Тодоров | | |
| чертеж № Б.08 | фаза ТП | мащаб 1:200 | дата 07.2016г. |
| съдържание<br>СИТУАЦИЯ ОГРАДА<br>СЪЩЕСТВУВАЩО ПОЛОЖЕНИЕ | | | |